


開発面積 48,946.99㎡

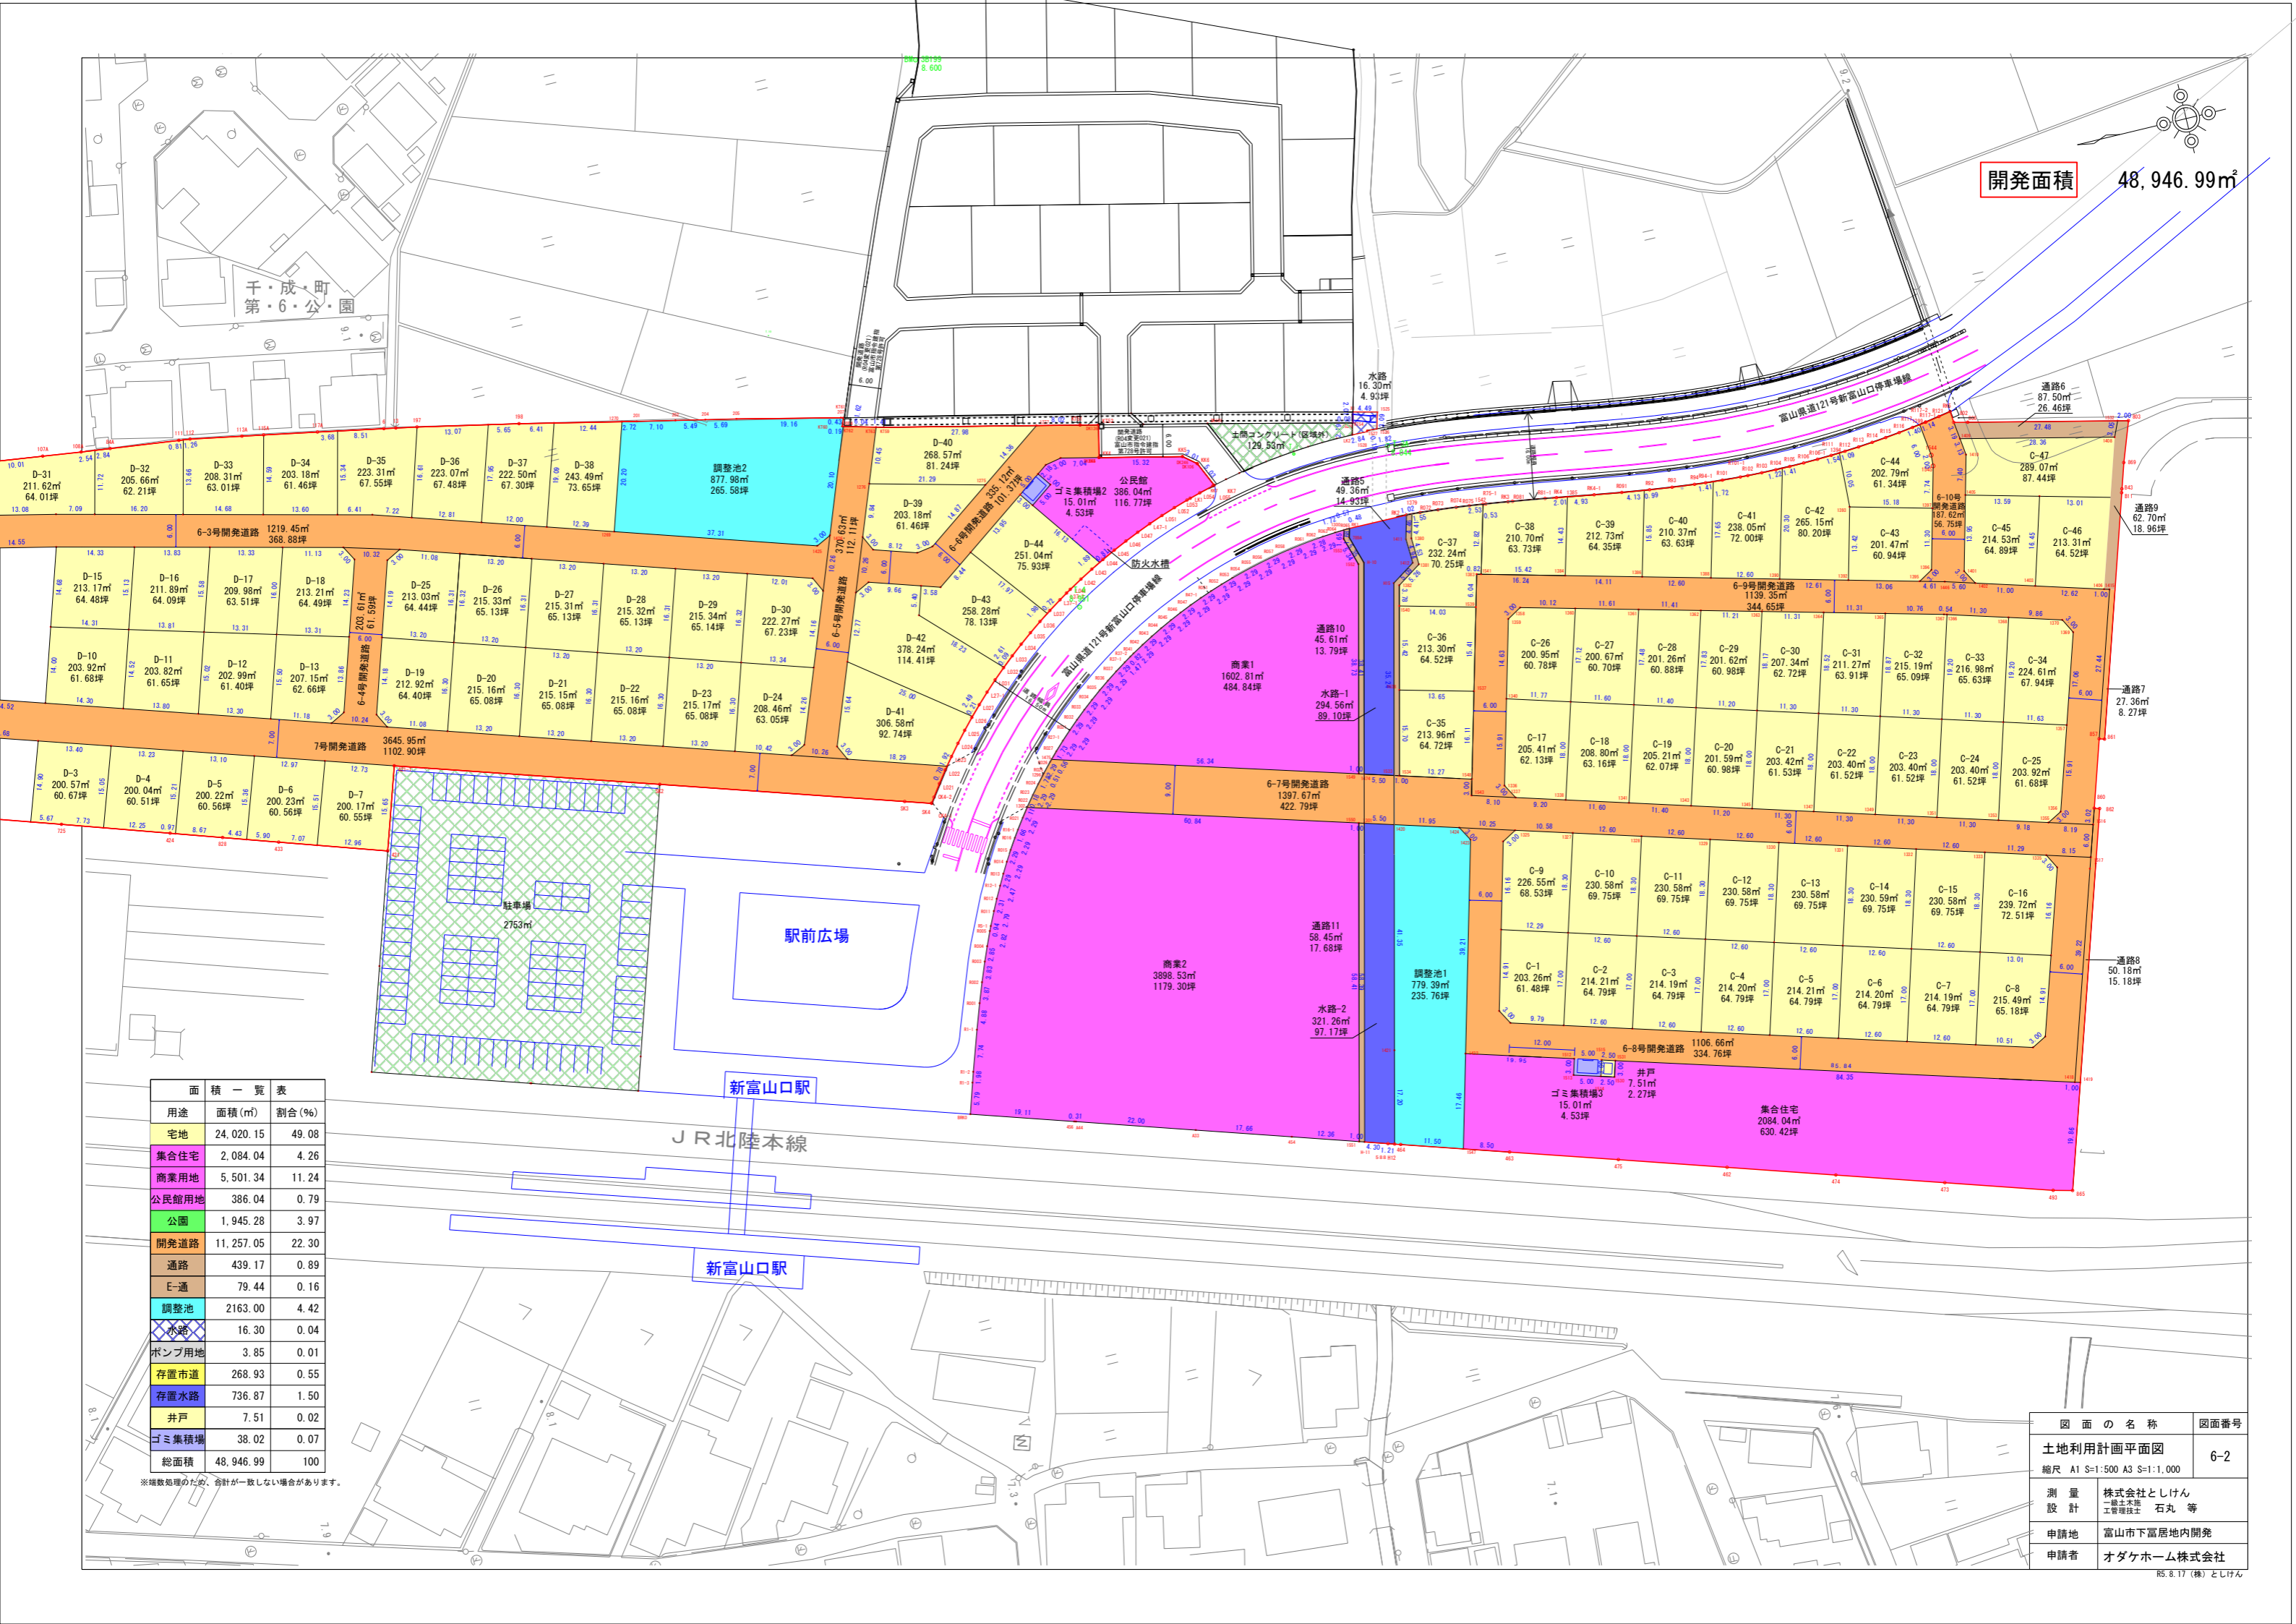

面積一覧表		
用途	面積(㎡)	割合(%)
宅地	24,020.15	49.08
集合住宅	2,084.04	4.26
商業用地	5,501.34	11.24
公民館用地	386.04	0.79
公園	1,945.28	3.97
開発道路	11,257.05	22.30
通路	439.17	0.89
E-道	79.44	0.16
調整池	2163.00	4.42
水路	16.30	0.04
ポンプ用地	3.85	0.01
存置市道	268.93	0.55
存置水路	736.87	1.50
井戸	7.51	0.02
ゴミ集積場	38.02	0.07
総面積	48,946.99	100

※端数処理のため、合計が一致しない場合があります。

図面の名称	図面番号
土地利用計画平面図	6-2
縮尺 A1 S=1:500 A3 S=1:1,000	
測量設計	株式会社としけん 一級土木技士 石丸 等
申請地	富山市下富居地内開発
申請者	オダケホーム株式会社

図 6.17 (株) としけん