

他社開発区域の
22区画分流入

46区画分流入
(+22区画分 計68区画分)
(+駅前 商業ゾーン)


47区画分流入
(+集合住宅ゾーン2300㎡ : 約32部屋分流入)

※既存マンホールポンプ(計画時間最大汚水量0.3100(m³/min))では能力が不足する事から、計画時間最大汚水量0.6822(m³/min)を満たすポンプに変更予定


既存下水管PRP200

マンホールポンプ(既設)

境界ブロック L=32.03m

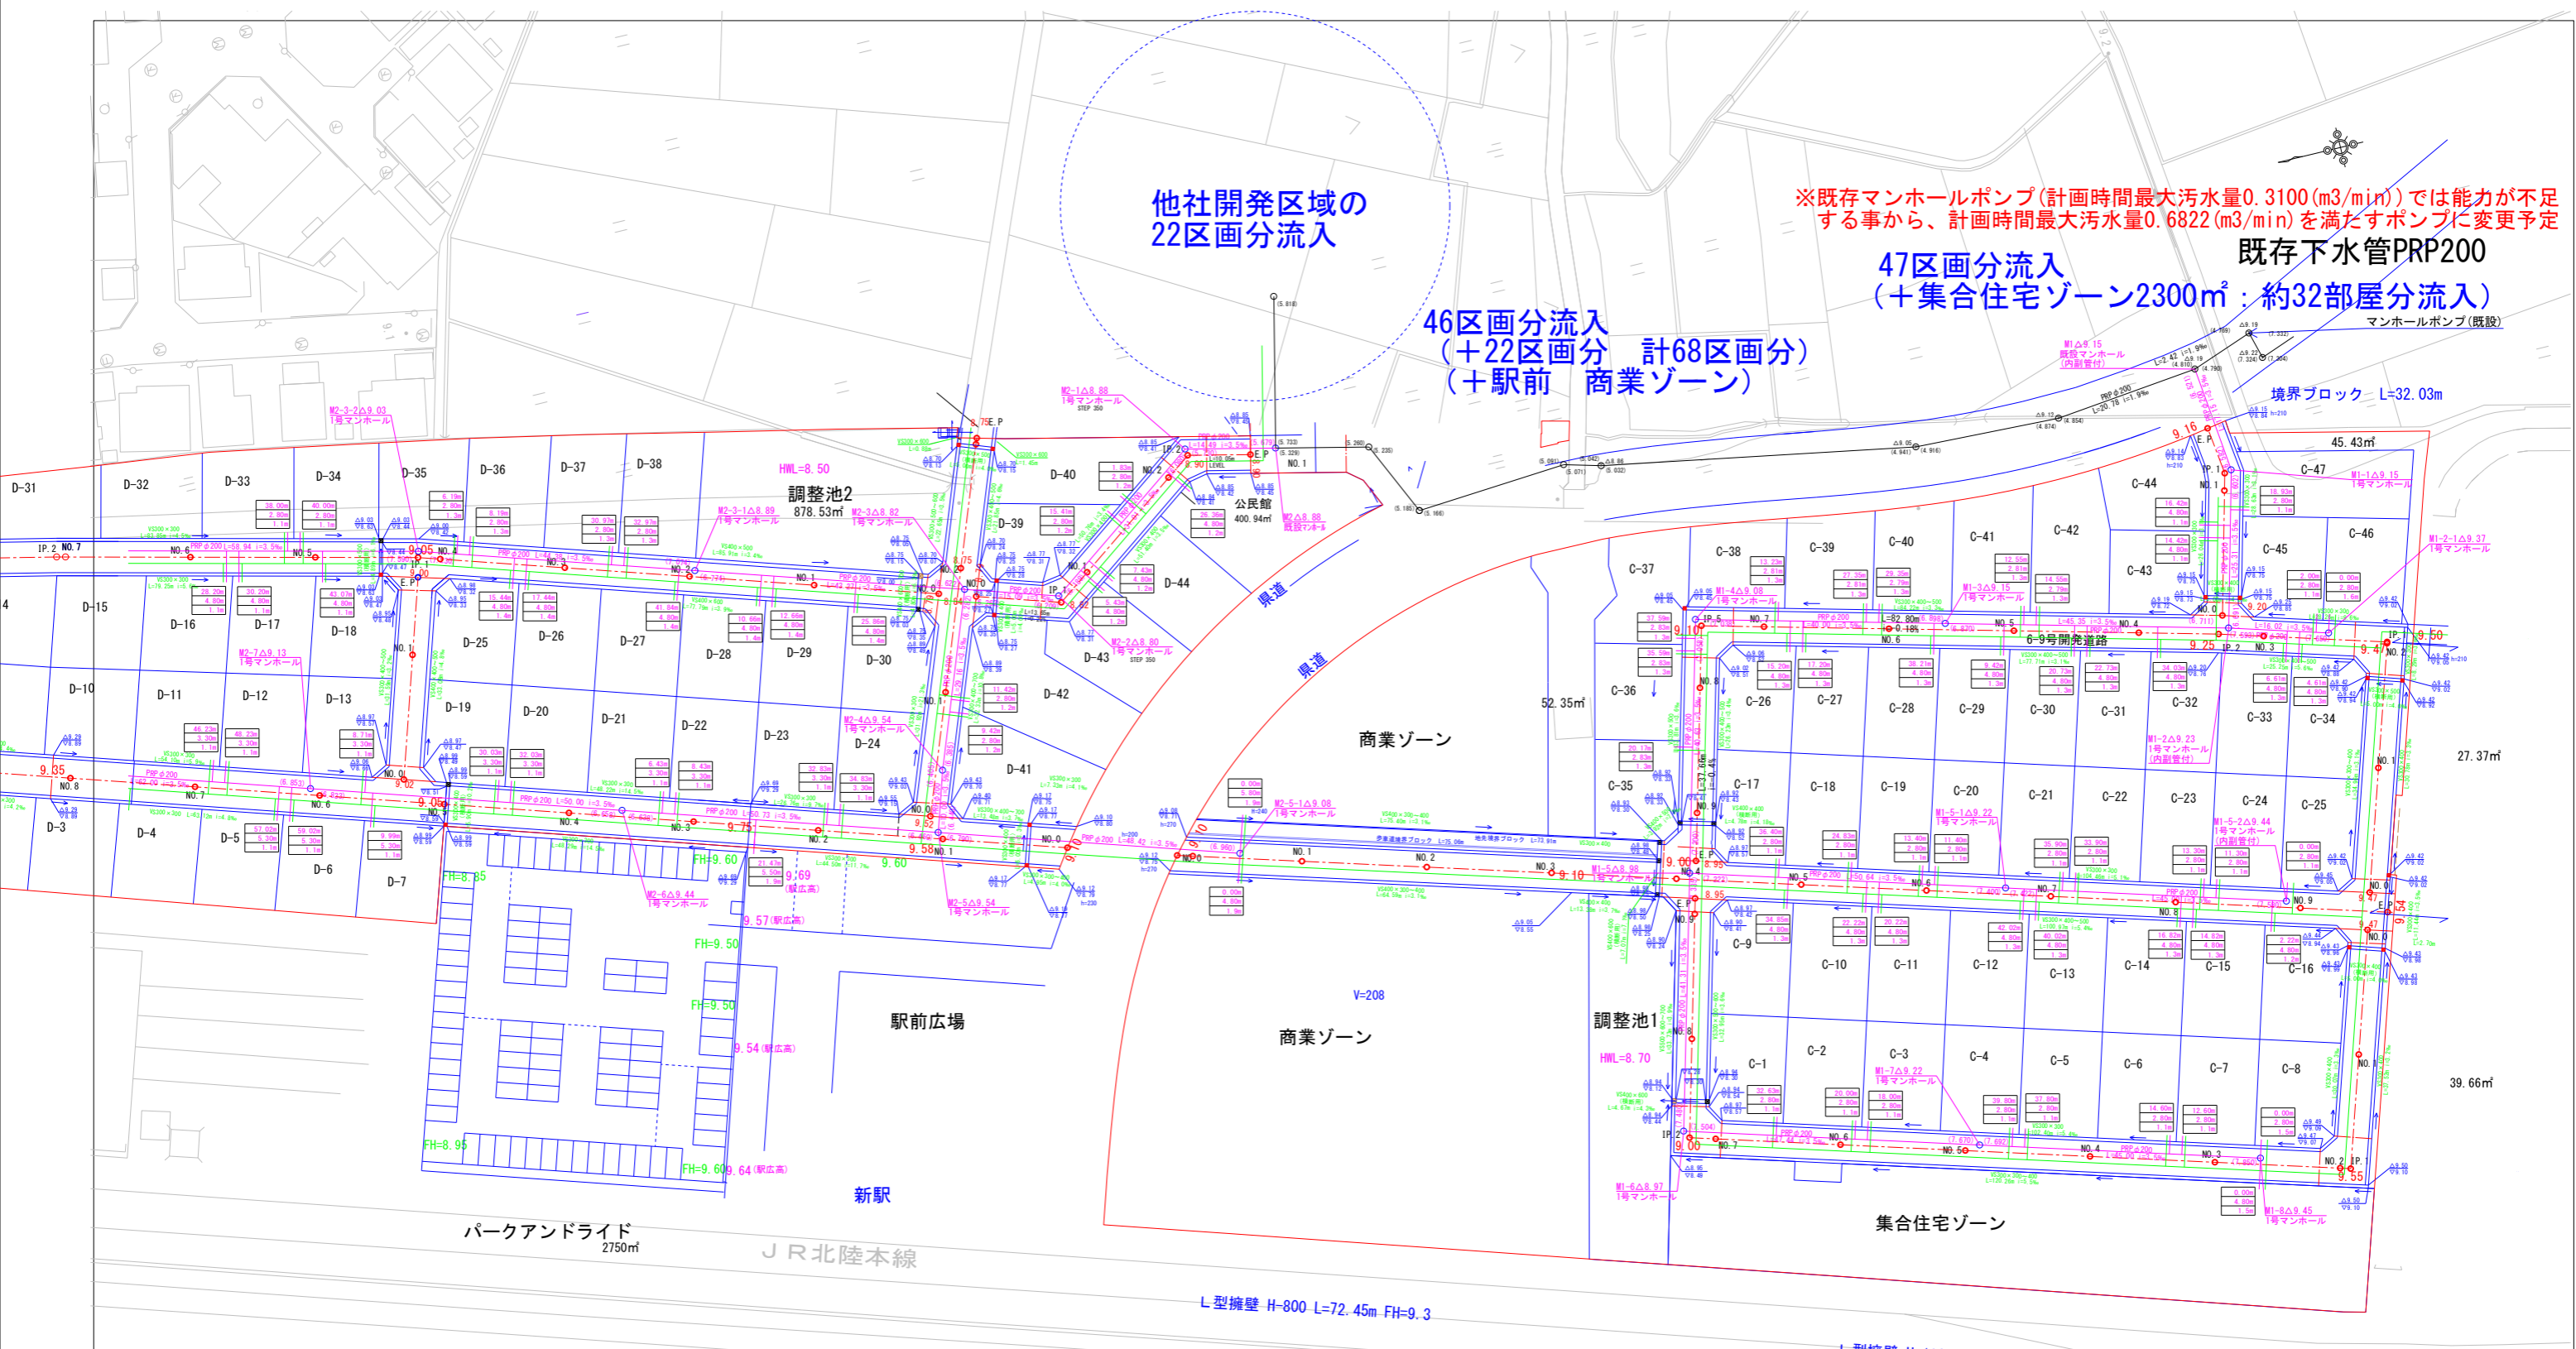

下水計画
給水計画

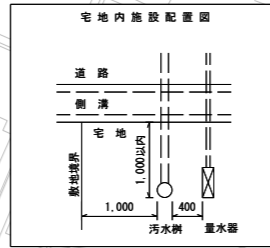

宅地内公共網及び取付管
上層入井のみの取付
敷設管
公共網
※道路側側溝天端から

図面の名称	図面番号
汚水排水計画図	15-2
縮尺 A1 S=1:500 A3 S=1:1,000	
測量設計	株式会社としけん 一級土木技師 石丸 等
申請地	富山市下富居地内開発
申請者	オダケホーム株式会社