


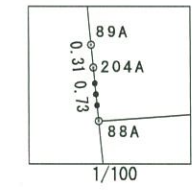


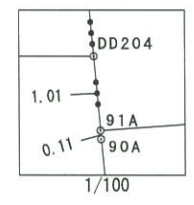

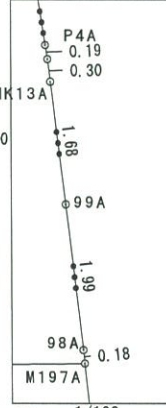

地番 1-8、1-32~59  
 土地の所在 富山市下富居字稻荷割

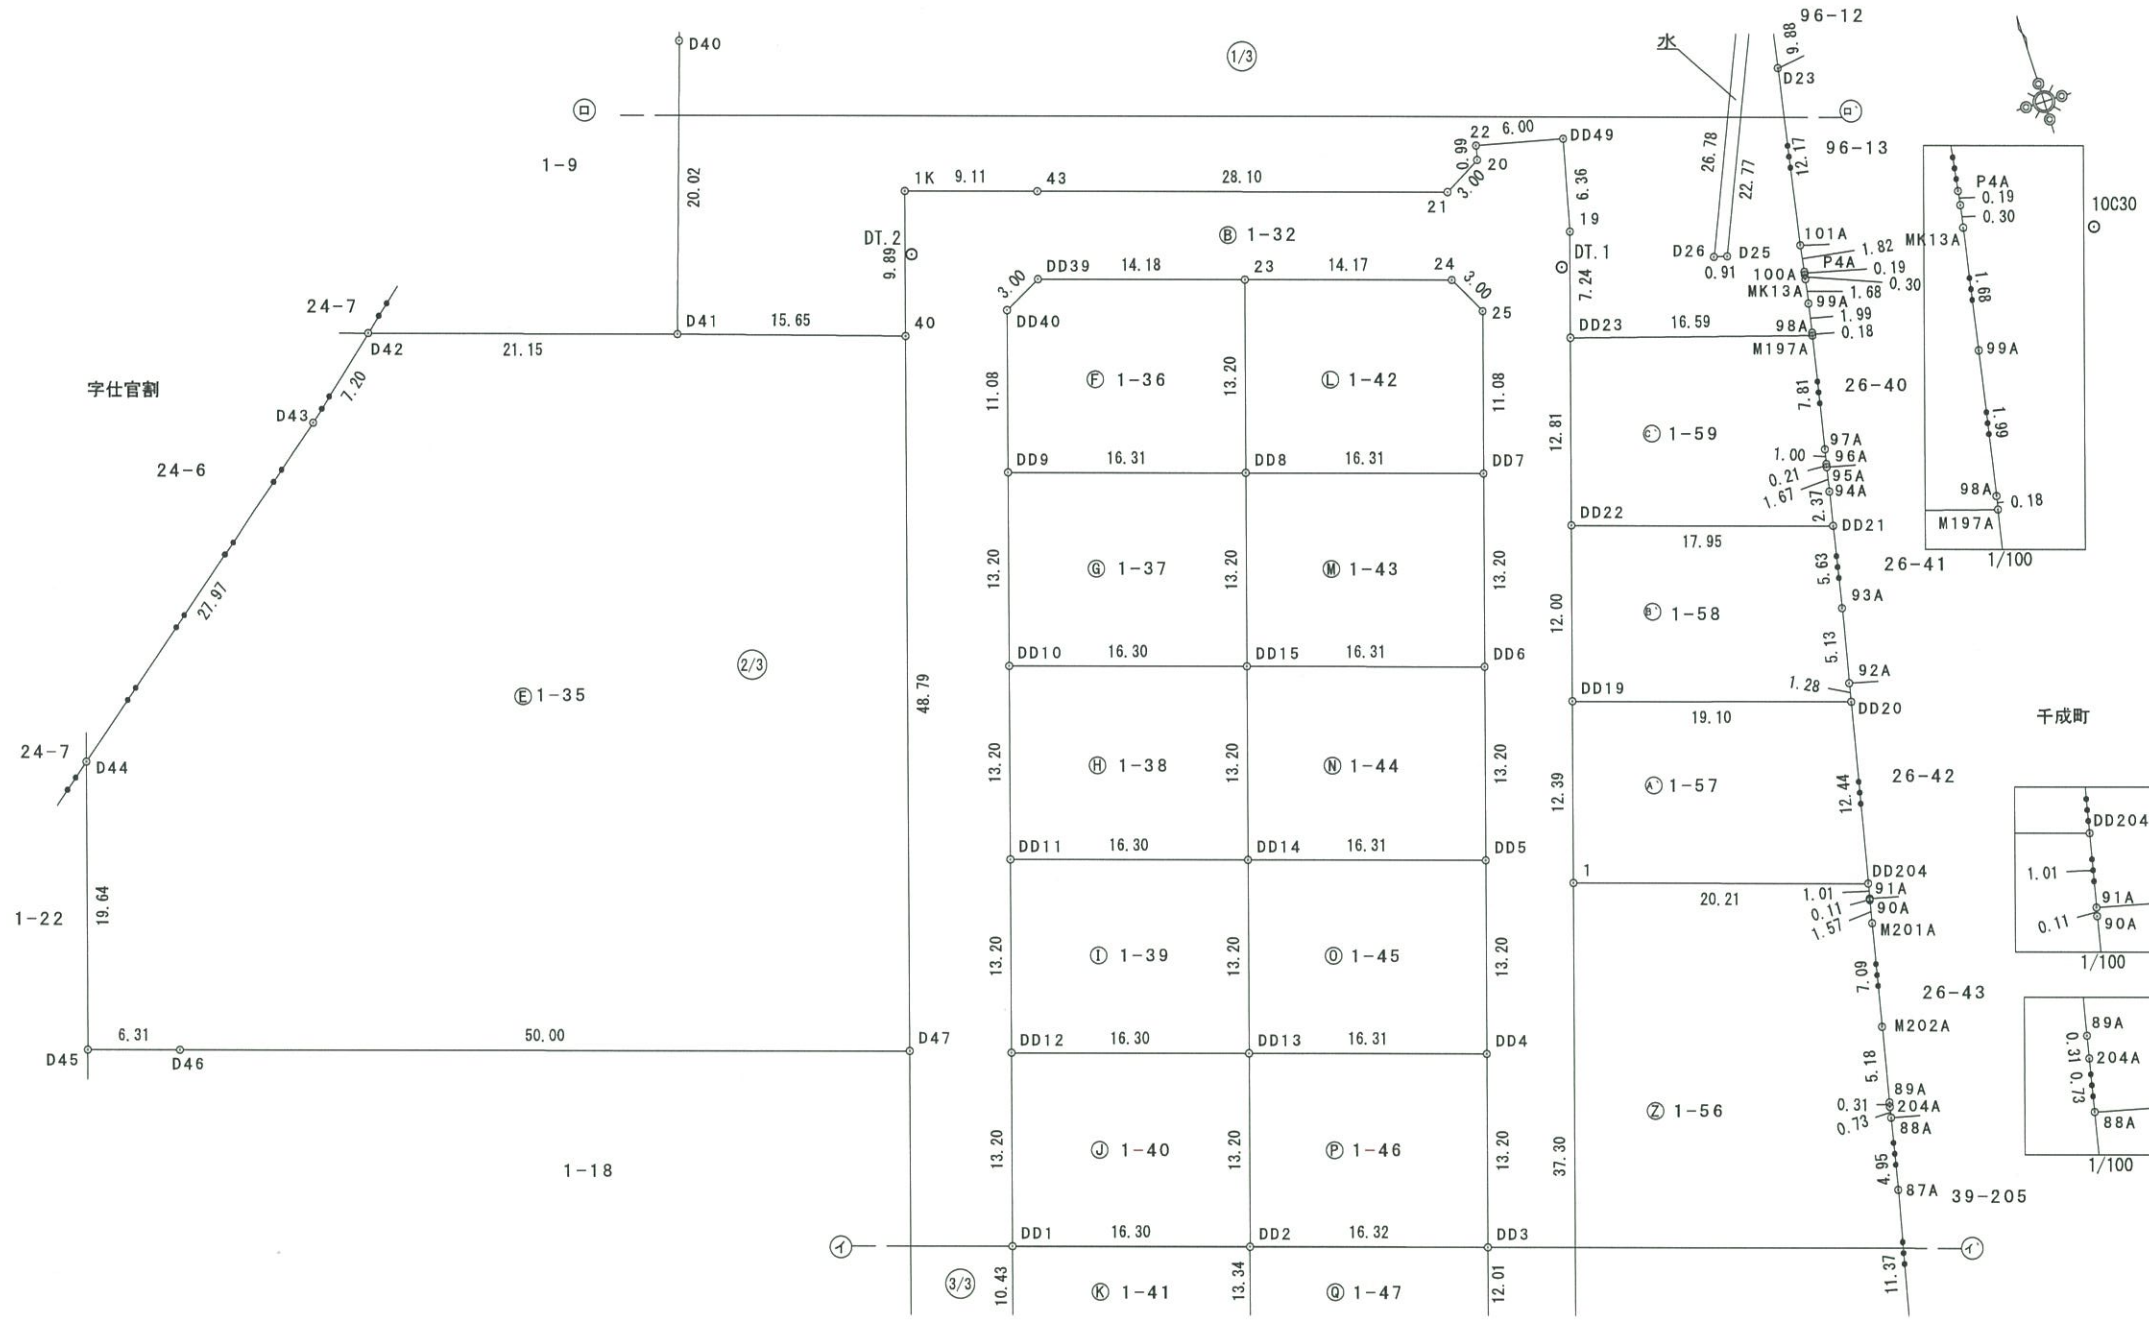




測量年月日 令和6年4月1日

作成者 富山市北代6431番地8  
 土地家屋調査士 石丸 等  
 (令和 6 年 4 月 2 日作成)

申請人 オダケホーム株式会社  
 代表取締役 小竹 秀子

縮尺 1 / 500

地番	1-8、 1-32~59
土地の所在	富山市下富居字稻荷割

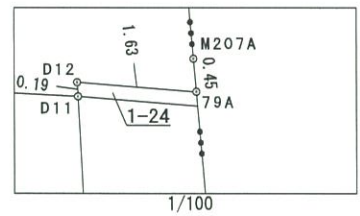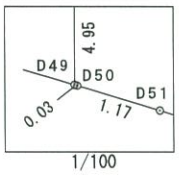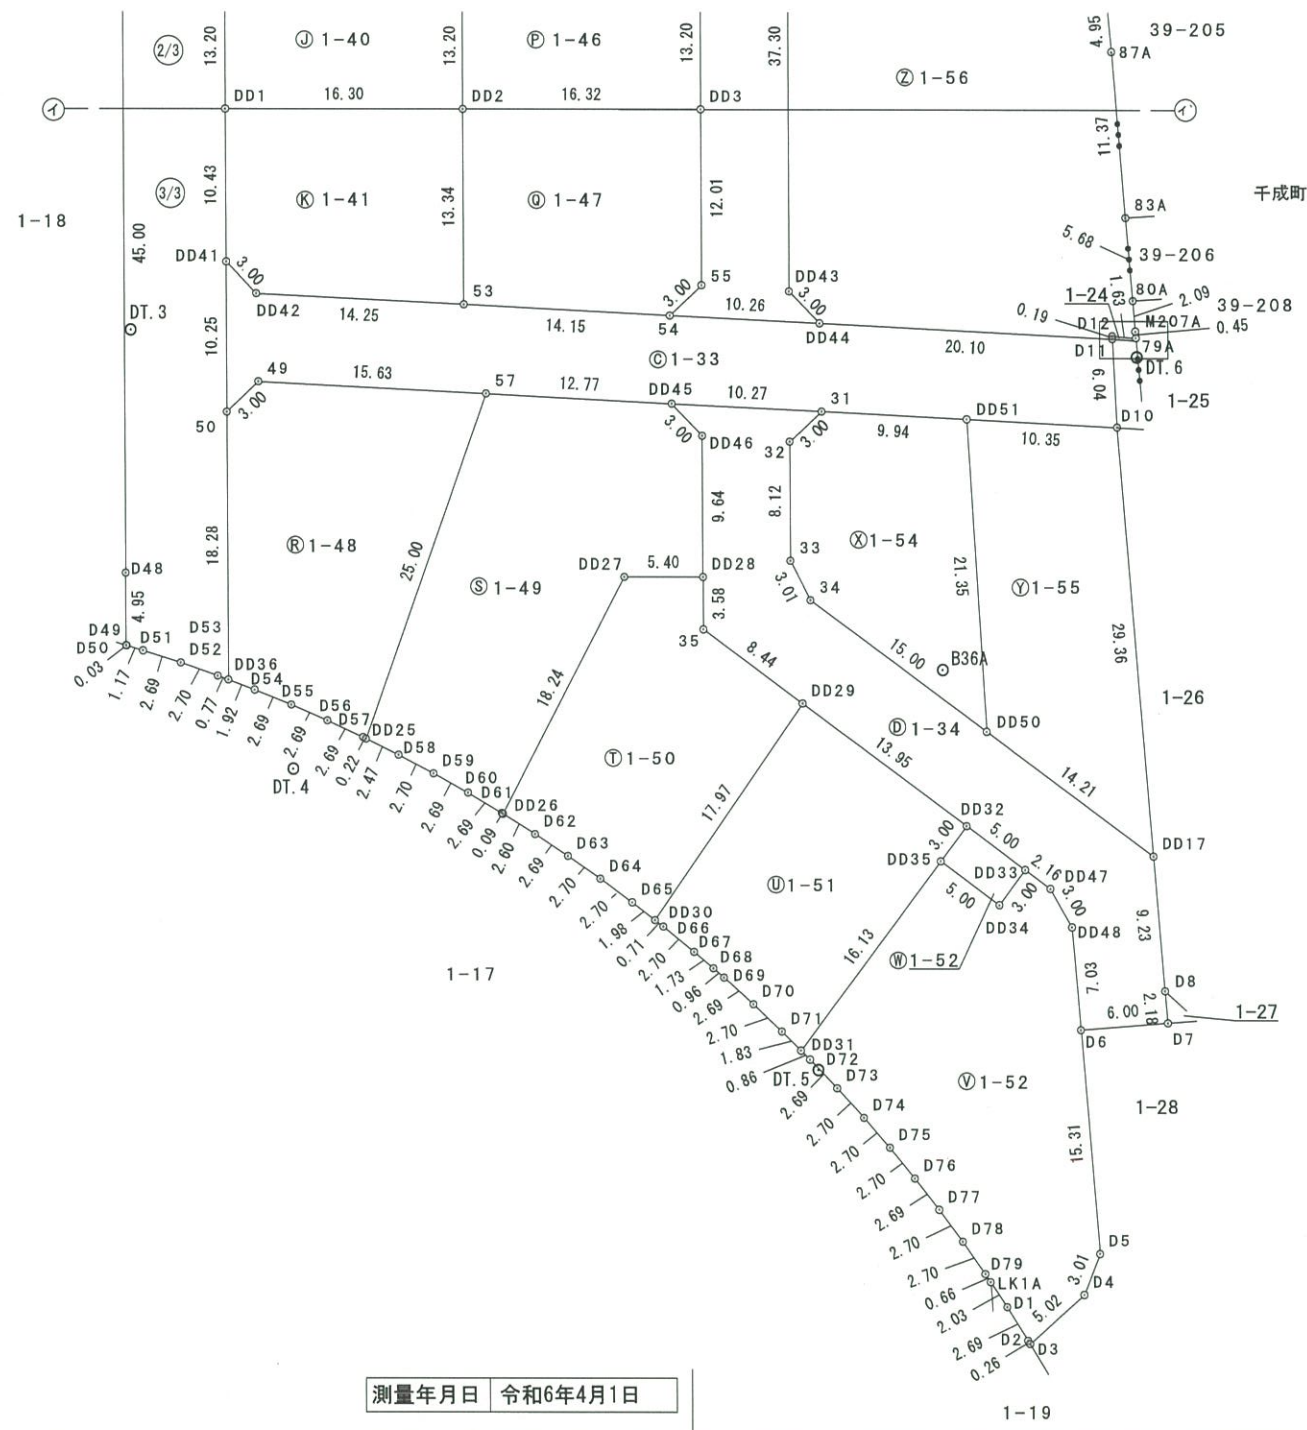

測量年月日 令和6年4月1日

作成者	富山市北代6431番地8 土地家屋調査士 石丸 等 (令和 6 年 4 月 2 日作成)
-----	--

申請人	オダケホーム株式会社 代表取締役 小竹 秀子
-----	---------------------------

縮尺	1 / 500
----	---------

地番 ㊸ 1-32					
測点	標識	Xn	Yn	(Xn+1 - Xn-1)Yn	距離
DD49	コン角	79,856.811	6,720.760	50,580.439760	6.00
22	コン角	79,858.155	6,714.911	2,531.521447	0.99
20	金属板	79,857.188	6,714.679	-16,430.819513	3.00
21	金属板	79,855.708	6,712.060	46,877.027040	28.10
43	金属板	79,864.172	6,685.261	74,935.090549	9.11
1K	ペンキ	79,866.917	6,676.571	-44,706.319416	9.89
40	金属板	79,857.476	6,673.592	-373,554.312200	48.79
D47	金属板	79,810.942	6,658.914	-595,606.562730	45.00
D48	金属板	79,768.031	6,645.361	-316,538.480513	4.95
D49	金属板	79,763.309	6,643.869	-31,511.870667	0.03
D50	ペンキ	79,763.288	6,643.900	-4,544.427600	1.17
D51	ペンキ	79,762.625	6,644.874	-14,778.199776	2.69
D52	ペンキ	79,761.064	6,647.076	-21,117.760452	2.70
D53	ペンキ	79,759.448	6,649.239	-13,916.857227	0.77
DD36	金属板	79,758.971	6,649.845	112,821.270270	18.28
50	金属板	79,776.414	6,655.343	181,178.402489	10.25
DD41	金属板	79,786.194	6,658.442	131,357.743776	10.43
DD1	金属板	79,796.142	6,661.579	150,132.005923	13.20
DD12	金属板	79,808.731	6,665.550	167,831.883450	13.20
DD11	金属板	79,821.321	6,669.521	167,931.869259	13.20
DD10	金属板	79,833.910	6,673.492	168,031.855068	13.20
DD9	金属板	79,846.500	6,677.463	154,630.010691	11.08
DD40	金属板	79,857.067	6,680.796	79,815.469812	3.00
DD39	金属板	79,858.447	6,683.461	-19,315.202290	14.18
23	金属板	79,854.177	6,696.991	-57,172.212167	14.17
24	金属板	79,849.910	6,710.513	-46,523.986629	3.00
25	金属板	79,847.244	6,711.906	-88,825.364004	11.08
DD7	金属板	79,836.676	6,708.572	-155,350.401804	13.20
DD6	金属板	79,824.087	6,704.601	-168,815.148579	13.20
DD5	金属板	79,811.497	6,700.630	-168,721.863400	13.20
DD4	金属板	79,798.907	6,696.659	-168,615.176961	13.20
DD3	金属板	79,786.318	6,692.688	-160,932.375648	12.01
55	金属板	79,774.861	6,689.074	-85,419.474980	3.00
54	金属板	79,773.548	6,686.368	-32,709.712256	10.26
DD44	金属板	79,769.969	6,695.985	-5,925.946725	3.00
DD43	金属板	79,772.663	6,694.662	256,184.630754	37.30
1	金属板	79,808.236	6,705.890	317,792.127100	12.39
DD19	金属板	79,820.053	6,709.617	156,079.110654	12.00
DD22	金属板	79,831.498	6,713.227	158,848.377274	12.81
DD23	金属板	79,843.715	6,717.080	128,504.457480	7.24
19	コン角	79,850.629	6,719.261	87,995.442056	6.36
			倍面積	3,026.259315	
			面積	1,513.1296575	
			地積	1,513.12	m <sup>2</sup>

座標求積表

地番 ㊸ 1-8					
測点	標識	Xn	Yn	(Xn+1 - Xn-1)Yn	距離
M197A	金属板	79,838.906	6,732.967	-31,146.705342	0.18
98A	金属板	79,839.089	6,733.005	14,449.028730	1.99
99A	金属板	79,841.052	6,733.383	24,395.046609	1.68
MK13A	コン角	79,842.712	6,733.690	13,231.700850	0.30
100A	金属板	79,843.017	6,733.745	3,360.138755	0.19
P4A	ペンキ	79,843.211	6,733.776	13,467.552000	1.82
101A	金属板	79,845.017	6,734.052	92,795.236560	12.17
D23	金属板	79,856.991	6,736.281	146,177.297700	9.88
D24	座標点	79,866.717	6,738.056	-75,432.536920	22.77
D25	木杭	79,845.796	6,729.054	-139,129.920504	0.91
D26	木杭	79,846.041	6,728.168	167,147.877624	26.78
D27	金属板	79,870.639	6,738.772	228,841.958348	9.51
D28	ペンキ	79,880.000	6,740.474	76,929.029762	2.06
D29	コン角	79,882.052	6,740.730	98,643.842820	12.67
D30	金属板	79,894.634	6,742.236	120,895.033716	5.38
D31	ペンキ	79,899.983	6,742.854	83,375.389710	7.07
D32	金属板	79,906.999	6,743.766	122,810.722626	11.28
D33	コン角	79,918.194	6,745.167	63,944.183160	10.94
B31A	座標点	79,916.479	6,734.359	-12,492.235945	0.98
D36	座標点	79,916.339	6,733.379	-10,281.869733	9.70
D37	座標点	79,914.952	6,723.776	-127,388.660096	46.47
D38	木杭	79,897.393	6,680.747	-159,081.947564	14.05
D39	ペンキ	79,891.140	6,668.165	-107,144.075220	10.33
D40	ペンキ	79,881.325	6,664.940	-192,270.189120	20.02
D41	コン角	79,862.292	6,658.700	-158,803.336300	15.65
40	金属板	79,857.476	6,673.592	30,865.363000	9.89
1K	ペンキ	79,866.917	6,676.571	44,706.319416	9.11
43	金属板	79,864.172	6,685.261	-74,935.090549	28.10
21	金属板	79,855.708	6,712.060	-46,877.027040	3.00
20	金属板	79,857.188	6,714.679	16,430.819513	0.99
22	コン角	79,858.155	6,714.911	-2,531.521447	6.00
DD49	コン角	79,856.811	6,720.760	-50,580.439760	6.36
19	コン角	79,850.629	6,719.261	-87,995.442056	7.24
DD23	金属板	79,843.715	6,717.080	-78,744.328840	16.59
			倍面積	7,631.214463	
			面積	3,815.6072315	
			地積	3,815.60	m <sup>2</sup>

測量年月日 令和6年4月1日

地番	1-8、 1-32~59
土地の所在	富山市下富居字稻荷割

地番 ㊦ 1-35					
測点	標識	Xn	Yn	(Xn+1 - Xn-1)Yn	距離
40	金属板	79,857.476	6,673.592	342,688.949200	15.65
D41	コン角	79,862.292	6,658.700	74,630.709600	21.15
D42	座標点	79,868.684	6,638.531	11,338.610948	7.20
D43	座標点	79,864.000	6,633.060	-146,285.505240	27.97
D44	座標点	79,846.630	6,611.131	-238,655.217969	19.64
D45	座標点	79,827.901	6,605.208	-136,278.651456	6.31
D46	座標点	79,825.998	6,611.233	-112,119.900447	50.00
D47	金属板	79,810.942	6,658.914	209,609.294892	48.79
				倍面積	4,928.289528
				面積	2,464.1447640
				地積	2,464.14 m <sup>2</sup>

地番 ㊦ 1-36					
測点	標識	Xn	Yn	(Xn+1 - Xn-1)Yn	距離
DD9	金属板	79,846.500	6,677.463	-103,360.449777	16.31
DD8	金属板	79,841.588	6,693.018	51,382.299186	13.20
23	金属板	79,854.177	6,696.991	112,904.571269	14.18
DD39	金属板	79,858.447	6,683.461	19,315.202290	3.00
DD40	金属板	79,857.067	6,680.796	-79,815.469812	11.08
				倍面積	426.153156
				面積	213.0765780
				地積	213.07 m <sup>2</sup>

地番 ㊦ 1-37					
測点	標識	Xn	Yn	(Xn+1 - Xn-1)Yn	距離
DD10	金属板	79,833.910	6,673.492	-116,792.783492	16.30
DD15	金属板	79,828.999	6,689.045	51,358.487510	13.20
DD8	金属板	79,841.588	6,693.018	117,134.508018	16.31
DD9	金属板	79,846.500	6,677.463	-51,269.560914	13.20
				倍面積	430.651122
				面積	215.3255610
				地積	215.32 m <sup>2</sup>

地番 ㊦ 1-38					
測点	標識	Xn	Yn	(Xn+1 - Xn-1)Yn	距離
DD11	金属板	79,821.321	6,669.521	-116,716.617500	16.30
DD14	金属板	79,816.410	6,685.071	51,327.975138	13.20
DD15	金属板	79,828.999	6,689.045	117,058.287500	16.30
DD10	金属板	79,833.910	6,673.492	-51,239.071576	13.20
				倍面積	430.573562
				面積	215.2867810
				地積	215.28 m <sup>2</sup>

測量年月日 令和6年4月1日

座標求積表

地番 ㊦ 1-33					
測点	標識	Xn	Yn	(Xn+1 - Xn-1)Yn	距離
DD42	金属板	79,783.492	6,659.750	51,193.498250	3.00
DD41	金属板	79,786.194	6,658.442	-47,128.452476	10.25
50	金属板	79,776.414	6,655.343	-56,337.478495	3.00
49	金属板	79,777.729	6,658.048	-27,677.505536	15.63
57	金属板	79,772.257	6,672.694	-66,440.014158	12.77
DD45	金属板	79,767.772	6,684.651	-53,858.233107	10.27
31	金属板	79,764.200	6,694.283	-47,208.083716	9.94
DD51	金属板	79,760.720	6,703.595	-47,629.042475	10.35
D10	金属板	79,757.095	6,713.292	14,910.221532	6.04
D11	金属板	79,762.941	6,714.819	86,446.579806	20.10
DD44	金属板	79,769.969	6,695.985	71,024.312895	10.26
54	金属板	79,773.548	6,686.368	57,088.209984	14.15
53	金属板	79,778.507	6,673.108	66,357.385952	14.25
				倍面積	741.398456
				面積	370.6992280
				地積	370.69 m <sup>2</sup>

地番 ㊦ 1-34					
測点	標識	Xn	Yn	(Xn+1 - Xn-1)Yn	距離
31	金属板	79,764.200	6,694.283	32,688.183889	10.27
DD45	金属板	79,767.772	6,684.651	5,869.123578	3.00
DD46	金属板	79,765.078	6,685.975	-79,496.242750	9.64
DD28	金属板	79,755.882	6,683.078	-84,286.979736	3.58
35	金属板	79,752.466	6,682.001	-68,577.376263	8.44
DD29	金属板	79,745.619	6,686.938	-121,501.663460	13.95
DD32	金属板	79,734.296	6,695.102	-102,970.668760	5.00
DD33	金属板	79,730.239	6,698.026	-38,928.927112	2.16
DD47	金属板	79,728.484	6,699.292	-31,453.175940	3.00
DD48	金属板	79,725.544	6,699.897	-65,632.191012	7.03
D6	金属板	79,718.688	6,698.334	-54,919.640466	6.00
D7	金属板	79,717.345	6,704.183	5,329.825485	2.18
D8	金属板	79,719.483	6,704.653	74,669.720461	9.23
DD17	金属板	79,728.482	6,706.709	137,635.082098	14.21
DD50	金属板	79,740.005	6,698.388	158,651.319780	15.00
34	金属板	79,752.167	6,689.606	101,253.876416	3.01
33	金属板	79,755.141	6,689.132	71,720.873304	8.12
32	金属板	79,762.889	6,691.581	60,619.032279	3.00
				倍面積	670.171791
				面積	335.0858955
				地積	335.08 m <sup>2</sup>

作成者 富山市北代6431番地8  
土地家屋調査士 石丸 等 (令和6年4月2日作成)

申請人 オダケホーム株式会社  
代表取締役 小竹 秀子

縮尺 1/500

地番	1-8、 1-32～59
土地の所在	富山市下富居字稻荷割

座標求積表

地番 ㊸ 1-43					
測点	標識	Xn	Yn	(Xn+1 - Xn-1)Yn	距離
DD7	金属板	79,836.676	6,708.572	117,406.718572	16.31
DD8	金属板	79,841.588	6,693.018	-51,382.299186	13.20
DD15	金属板	79,828.999	6,689.045	-117,064.976545	16.31
DD6	金属板	79,824.087	6,704.601	51,471.221877	13.20
				倍面積	430.664718
				面積	215.3323590
				地積	215.33 m <sup>2</sup>

地番 ㊸ 1-44					
測点	標識	Xn	Yn	(Xn+1 - Xn-1)Yn	距離
DD6	金属板	79,824.087	6,704.601	117,343.926702	16.31
DD15	金属板	79,828.999	6,689.045	-51,351.798465	13.20
DD14	金属板	79,816.410	6,685.071	-117,002.112642	16.31
DD5	金属板	79,811.497	6,700.630	51,440.736510	13.20
				倍面積	430.752105
				面積	215.3760525
				地積	215.37 m <sup>2</sup>

地番 ㊸ 1-45					
測点	標識	Xn	Yn	(Xn+1 - Xn-1)Yn	距離
DD5	金属板	79,811.497	6,700.630	117,281.126890	16.31
DD14	金属板	79,816.410	6,685.071	-51,307.919925	13.20
DD13	金属板	79,803.822	6,681.098	-116,939.258294	16.31
DD4	金属板	79,798.907	6,696.659	51,396.857825	13.20
				倍面積	430.806496
				面積	215.4032480
				地積	215.40 m <sup>2</sup>

地番 ㊸ 1-46					
測点	標識	Xn	Yn	(Xn+1 - Xn-1)Yn	距離
DD4	金属板	79,798.907	6,696.659	117,218.319136	16.31
DD13	金属板	79,803.822	6,681.098	-51,270.746052	13.20
DD2	金属板	79,791.233	6,677.124	-116,876.378496	16.32
DD3	金属板	79,786.318	6,692.688	51,359.687712	13.20
				倍面積	430.882300
				面積	215.4411500
				地積	215.44 m <sup>2</sup>

地番 ㊸ 1-39					
測点	標識	Xn	Yn	(Xn+1 - Xn-1)Yn	距離
DD12	金属板	79,808.731	6,665.550	-116,640.459450	16.30
DD13	金属板	79,803.822	6,681.098	51,304.151542	13.20
DD14	金属板	79,816.410	6,685.071	116,982.057429	16.30
DD11	金属板	79,821.321	6,669.521	-51,215.251759	13.20
				倍面積	430.497762
				面積	215.2488810
				地積	215.24 m <sup>2</sup>

地番 ㊸ 1-40					
測点	標識	Xn	Yn	(Xn+1 - Xn-1)Yn	距離
DD1	金属板	79,796.142	6,661.579	-116,564.309342	16.30
DD2	金属板	79,791.233	6,677.124	51,280.312320	13.20
DD13	金属板	79,803.822	6,681.098	116,905.852804	16.30
DD12	金属板	79,808.731	6,665.550	-51,191.424000	13.20
				倍面積	430.431782
				面積	215.2158910
				地積	215.21 m <sup>2</sup>

地番 ㊸ 1-41					
測点	標識	Xn	Yn	(Xn+1 - Xn-1)Yn	距離
DD2	金属板	79,791.233	6,677.124	117,751.081740	16.30
DD1	金属板	79,796.142	6,661.579	-33,567.696581	10.43
DD41	金属板	79,786.194	6,658.442	-84,229.291300	3.00
DD42	金属板	79,783.492	6,659.750	-51,193.498250	14.25
53	金属板	79,778.507	6,673.108	51,656.529028	13.34
				倍面積	417.124637
				面積	208.5623185
				地積	208.56 m <sup>2</sup>

地番 ㊸ 1-42					
測点	標識	Xn	Yn	(Xn+1 - Xn-1)Yn	距離
DD8	金属板	79,841.588	6,693.018	-117,134.508018	16.31
DD7	金属板	79,836.676	6,708.572	37,943.683232	11.08
25	金属板	79,847.244	6,711.906	88,825.364004	3.00
24	金属板	79,849.910	6,710.513	46,523.986629	14.17
23	金属板	79,854.177	6,696.991	-55,732.359102	13.20
				倍面積	426.166745
				面積	213.0833725
				地積	213.08 m <sup>2</sup>

測量年月日 令和6年4月1日

作成者 富山市北代6431番地8  
土地家屋調査士 石丸 等 (令和 6 年 4 月 2 日作成)

申請人 オダケホーム株式会社  
代表取締役 小竹 秀子 縮尺 1/500

座標求積表

地番 ㊶ 1-50					
測点	標識	Xn	Yn	(Xn+1 - Xn-1)Yn	距離
DD29	金属板	79,745.619	6,686.938	119,649.381634	8.44
35	金属板	79,752.466	6,682.001	68,577.376263	3.58
DD28	金属板	79,755.882	6,683.078	33,676.030042	5.40
DD27	木杭	79,757.505	6,677.926	-75,260.226020	18.24
DD26	金属板	79,744.612	6,665.021	-99,148.852396	2.60
D62	ペンキ	79,742.629	6,666.706	-27,220.160598	2.69
D63	ペンキ	79,740.529	6,668.402	-28,294.029686	2.70
D64	ペンキ	79,738.386	6,670.045	-28,854.614670	2.70
D65	ペンキ	79,736.203	6,671.635	-25,438.944255	1.98
DD30	金属板	79,734.573	6,672.760	62,830.708160	17.97
				倍面積	516.668474
				面積	258.3342370
				地積	258.33 m <sup>2</sup>

地番 ㊷ 1-51					
測点	標識	Xn	Yn	(Xn+1 - Xn-1)Yn	距離
DD29	金属板	79,745.619	6,686.938	1,852.281826	17.97
DD30	金属板	79,734.573	6,672.760	-77,650.908120	0.71
D66	ペンキ	79,733.982	6,673.168	-19,031.875136	2.70
D67	ペンキ	79,731.721	6,674.648	-24,916.460984	1.73
D68	ペンキ	79,730.249	6,675.567	-15,320.426265	0.96
D69	ペンキ	79,729.426	6,676.068	-21,049.642404	2.69
D70	ペンキ	79,727.096	6,677.431	-31,343.861114	2.70
D71	ペンキ	79,724.732	6,678.736	-26,648.156640	1.83
DD31	金属板	79,723.106	6,679.581	52,160.848029	16.13
DD35	木杭	79,732.541	6,692.667	74,890.943730	3.00
DD32	金属板	79,734.296	6,695.102	87,558.543956	13.95
				倍面積	501.286878
				面積	250.6434390
				地積	250.64 m <sup>2</sup>

地番 ㊸ 1-47					
測点	標識	Xn	Yn	(Xn+1 - Xn-1)Yn	距離
DD3	金属板	79,786.318	6,692.688	109,572.687936	16.32
DD2	金属板	79,791.233	6,677.124	-52,155.015564	13.34
53	金属板	79,778.507	6,673.108	-118,013.914980	14.15
54	金属板	79,773.548	6,686.368	-24,378.497728	3.00
55	金属板	79,774.861	6,689.074	85,419.474980	12.01
				倍面積	444.734644
				面積	222.3673220
				地積	222.36 m <sup>2</sup>

地番 ㊹ 1-48					
測点	標識	Xn	Yn	(Xn+1 - Xn-1)Yn	距離
49	金属板	79,777.729	6,658.048	27,677.505536	3.00
50	金属板	79,776.414	6,655.343	-124,840.923994	18.28
DD36	金属板	79,758.971	6,649.845	-123,919.861575	1.92
D54	ペンキ	79,757.779	6,651.361	-19,382.065954	2.69
D55	ペンキ	79,756.057	6,653.440	-23,253.772800	2.69
D56	ペンキ	79,754.284	6,655.476	-23,933.091696	2.69
D57	ペンキ	79,752.461	6,657.467	-13,161.812259	0.22
DD25	金属板	79,752.307	6,657.627	131,794.384092	25.00
57	金属板	79,772.257	6,672.694	169,633.226868	15.63
				倍面積	613.588218
				面積	306.7941090
				地積	306.79 m <sup>2</sup>

地番 ㊺ 1-49					
測点	標識	Xn	Yn	(Xn+1 - Xn-1)Yn	距離
57	金属板	79,772.257	6,672.694	-103,193.212710	25.00
DD25	金属板	79,752.307	6,657.627	-144,264.119463	2.47
D58	ペンキ	79,750.588	6,659.412	-24,240.259680	2.70
D59	ペンキ	79,748.667	6,661.311	-25,899.177168	2.69
D60	ペンキ	79,746.700	6,663.159	-26,519.372820	2.69
D61	ペンキ	79,744.687	6,664.958	-13,916.432304	0.09
DD26	金属板	79,744.612	6,665.021	85,432.239178	18.24
DD27	木杭	79,757.505	6,677.926	75,260.226020	5.40
DD28	金属板	79,755.882	6,683.078	50,610.949694	9.64
DD46	金属板	79,765.078	6,685.975	79,496.242750	3.00
DD45	金属板	79,767.772	6,684.651	47,989.109529	12.77
				倍面積	756.193026
				面積	378.0965130
				地積	378.09 m <sup>2</sup>

測量年月日 令和6年4月1日

作成者 富山市北代6431番地8  
土地家屋調査士 石丸 等 (令和 6 年 4 月 2 日作成)

申請人 オダケホーム株式会社  
代表取締役 小竹 秀子  
縮尺 1/500



地番 ㊶ 1-54					
測点	標識	Xn	Yn	(Xn+1 - Xn-1)Yn	距離
31	金属板	79,764.200	6,694.283	14,519.899827	3.00
32	金属板	79,762.889	6,691.581	-60,619.032279	8.12
33	金属板	79,755.141	6,689.132	-71,720.873304	3.01
34	金属板	79,752.167	6,689.606	-101,253.876416	15.00
DD50	金属板	79,740.005	6,698.388	57,291.312564	21.35
DD51	金属板	79,760.720	6,703.595	162,193.481025	9.94
			倍面積	410.911417	
			面積	205.4557085	
			地積	205.45	m <sup>2</sup>

地番 ㊷ 1-55					
測点	標識	Xn	Yn	(Xn+1 - Xn-1)Yn	距離
D10	金属板	79,757.095	6,713.292	216,423.107496	10.35
DD51	金属板	79,760.720	6,703.595	-114,564.438550	21.35
DD50	金属板	79,740.005	6,698.388	-215,942.632344	14.21
DD17	金属板	79,728.482	6,706.709	114,617.656810	29.36
			倍面積	533.693412	
			面積	266.8467060	
			地積	266.84	m <sup>2</sup>

地番 ㊸ 1-56					
測点	標識	Xn	Yn	(Xn+1 - Xn-1)Yn	距離
1	金属板	79,808.236	6,705.890	-197,709.754870	37.30
DD43	金属板	79,772.663	6,694.662	-256,184.630754	3.00
DD44	金属板	79,769.969	6,695.985	-65,098.366170	20.10
D11	金属板	79,762.941	6,714.819	-45,936.076779	0.19
D12	ペンキ	79,763.128	6,714.868	-2,873.963504	1.63
79A	ペンキ	79,762.513	6,716.386	-1,155.218392	0.45
M207A	座標点	79,762.956	6,716.484	16,710.612192	2.09
80A	金属板	79,765.001	6,716.943	50,974.880427	5.68
83A	コン角	79,770.545	6,718.200	111,716.947800	11.37
87A	金属板	79,781.630	6,720.738	107,061.356340	4.95
88A	金属板	79,786.475	6,721.772	37,399.939408	0.73
204A	ペンキ	79,787.194	6,721.925	6,883.251200	0.31
89A	金属板	79,787.499	6,721.989	36,083.636952	5.18
M202A	座標点	79,792.562	6,723.086	80,670.308914	7.09
M201A	座標点	79,799.498	6,724.591	56,984.184134	1.57
90A	金属板	79,801.036	6,724.924	11,123.024296	0.11
91A	金属板	79,801.152	6,724.952	7,464.696720	1.01
DD204	金属板	79,802.146	6,725.170	47,641.104280	20.21
			倍面積	1,755.932194	
			面積	877.9660970	
			地積	877.96	m <sup>2</sup>

測量年月日 令和6年4月1日

座標求積表

地番 ㊹ 1-52					
測点	標識	Xn	Yn	(Xn+1 - Xn-1)Yn	距離
DD33	金属板	79,730.239	6,698.026	0.000000	3.00
DD34	木杭	79,728.484	6,695.592	15,413.252784	5.00
DD35	木杭	79,732.541	6,692.667	-35,993.163126	16.13
DD31	金属板	79,723.106	6,679.581	-68,165.124105	0.86
D72	ペンキ	79,722.336	6,679.981	-21,342.539295	2.69
D73	ペンキ	79,719.911	6,681.166	-32,604.090080	2.70
D74	ペンキ	79,717.456	6,682.290	-32,997.148020	2.70
D75	ペンキ	79,714.973	6,683.352	-33,363.293184	2.70
D76	ペンキ	79,712.464	6,684.352	-33,689.134080	2.69
D77	ペンキ	79,709.933	6,685.288	-34,001.374768	2.70
D78	ペンキ	79,707.378	6,686.161	-34,306.692091	2.70
D79	ペンキ	79,704.802	6,686.970	-21,471.860670	0.66
LK1A	ペンキ	79,704.167	6,687.152	-17,353.159440	2.03
D1	ペンキ	79,702.207	6,687.715	-30,582.920695	2.69
D2	ペンキ	79,699.594	6,688.394	-19,229.132750	0.26
D3	金属板	79,699.332	6,688.455	12,159.611190	5.02
D4	金属板	79,701.412	6,693.033	29,583.205860	3.01
D5	金属板	79,703.752	6,694.933	115,661.662508	15.31
D6	金属板	79,718.688	6,698.334	145,970.094528	7.03
DD48	金属板	79,725.544	6,699.897	65,632.191012	3.00
DD47	金属板	79,728.484	6,699.292	31,453.175940	2.16
			倍面積	773.561518	
			面積	386.7807590	
			地積	386.78	m <sup>2</sup>

地番 ㊺ 1-53					
測点	標識	Xn	Yn	(Xn+1 - Xn-1)Yn	距離
DD32	金属板	79,734.296	6,695.102	15,412.124804	3.00
DD35	木杭	79,732.541	6,692.667	-38,897.780604	5.00
DD34	木杭	79,728.484	6,695.592	-15,413.252784	3.00
DD33	金属板	79,730.239	6,698.026	38,928.927112	5.00
			倍面積	30.018528	
			面積	15.0092640	
			地積	15.00	m <sup>2</sup>

作成者 富山市北代6431番地8  
土地家屋調査士 石丸 等 (令和 6 年 4 月 2 日作成)

申請人 オダケホーム株式会社  
代表取締役 小竹 秀子  
縮尺 1/500

地番	1-8、 1-32～59
土地の所在	富山市下富居字稻荷割

座標求積表

地番 ㊤ 1-57					
測点	標識	Xn	Yn	(Xn+1 - Xn-1)Yn	距離
1	金属板	79,808.236	6,705.890	-120,082.372230	20.21
DD204	金属板	79,802.146	6,725.170	40,815.056730	12.44
DD20	金属板	79,814.305	6,727.841	120,475.448787	19.10
DD19	金属板	79,820.053	6,709.617	-40,720.665573	12.39
				倍面積	487.467714
				面積	243.7338570
				地積	243.73 m <sup>2</sup>

地番 ㊤ 1-58					
測点	標識	Xn	Yn	(Xn+1 - Xn-1)Yn	距離
DD19	金属板	79,820.053	6,709.617	-115,358.445081	19.10
DD20	金属板	79,814.305	6,727.841	-30,221.461772	1.28
92A	金属板	79,815.561	6,728.117	42,192.021707	5.13
93A	金属板	79,820.576	6,729.218	70,905.770066	5.63
DD21	金属板	79,826.098	6,730.349	73,508.871778	17.95
DD22	金属板	79,831.498	6,713.227	-40,581.457215	12.00
				倍面積	445.299483
				面積	222.6497415
				地積	222.64 m <sup>2</sup>

地番 ㊤ 1-59					
測点	標識	Xn	Yn	(Xn+1 - Xn-1)Yn	距離
M197A	金属板	79,838.906	6,732.967	83,926.433655	16.59
DD23	金属板	79,843.715	6,717.080	-49,760.128640	12.81
DD22	金属板	79,831.498	6,713.227	-118,266.920059	17.95
DD21	金属板	79,826.098	6,730.349	-20,716.014222	2.37
94A	金属板	79,828.420	6,730.824	26,701.178808	1.67
95A	ペンキ	79,830.065	6,731.142	12,479.537268	0.21
96A	コン角	79,830.274	6,731.182	7,976.450670	1.00
97A	金属板	79,831.250	6,731.402	58,105.462064	7.81
				倍面積	445.999544
				面積	222.9997720
				地積	222.99 m <sup>2</sup>

測量年月日 令和6年4月1日

作成者 富山市北代6431番地8  
土地家屋調査士 石丸 等 (令和 6 年 4 月 2 日作成)

申請人 オダケホーム株式会社  
代表取締役 小竹 秀子

縮尺 1 / 500